



R+1

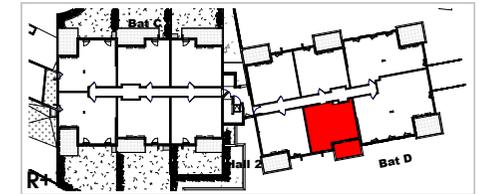

NOTA : La SCI se réserve le droit d'apporter des modifications de dimensions libres et d'équipements en fonction des contraintes techniques et administratives de construction. Le mobilier, les éléments de cuisine ainsi que les aménagements extérieurs ne sont pas fournis, ils sont représentés à titre indicatif. Les retombés, soffites, faux plafonds, trappes d'accès, canalisations et radiateurs ne sont pas tous représentés. Les surfaces et les cotes peuvent varier de 5%. La différence maxi de niveau entre logements et annexes privatives sont de l'ordre de 2cm en rez-de-chaussée et jusqu'à 30cm en étage

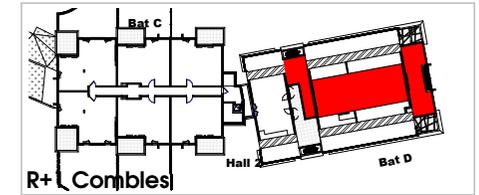


Appartement D15.1
5 pièces, Duplex

| | |
|----------------|---------------------|
| SEJOUR/CUISINE | 4592 m ² |
| ENTREE | 1351 m ² |
| CHAMBRE 01 | 1234 m ² |
| CHAMBRE 02 | 1173 m ² |
| CHAMBRE 03 | 989 m ² |
| CHAMBRE 04 | 959 m ² |
| DGMT | 479 m ² |
| SdB | 275 m ² |
| SdE | 369 m ² |
| WC 1 | 149 m ² |
| WC 2 | 150 m ² |

SURFACE TOTALE HABITABLE 117.20 m²

| | |
|----------------|----------------------|
| Ht : 1.80/1.30 | 2294 m ² |
| TERRASSE 1 | 33.23 m ² |
| TERRASSE 2 | 10.04 m ² |
| TERRASSE 3 | 21.80 m ² |

| LEGENDE | |
|---------|---|
| | CLOISON DEMONTABLE |
| | FENETRE / VOLET ROLLANT |
| | PORTE - FENETRE / VOLET ROLLANT |
| | PORTE - FENETRE COULISSANTE / VOLET ROLLANT |
| | FAUX-PLAFOND, SOFFITE |
| | ADAPTATION PARR |
| | TABEAU ELECTRIQUE |
| | L.V. LAVE VAISSELLE |
| | C. CLISSON |
| | LL LAVE LINGE |
| | R. REFRIGERATEUR |

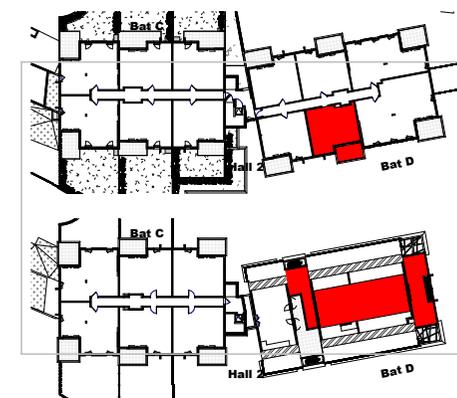

Appartement D15.2
5 pièces, Duplex


| | |
|----------------|---------------------|
| SEJOUR/CUISINE | 4592 m ² |
| ENTREE | 1351 m ² |
| CHAMBRE 01 | 1234 m ² |
| CHAMBRE 02 | 1173 m ² |
| CHAMBRE 03 | 989 m ² |
| CHAMBRE 04 | 959 m ² |
| DGMT | 479 m ² |
| SdB | 275 m ² |
| SdE | 369 m ² |
| WC 1 | 1.49 m ² |
| WC 2 | 1.50 m ² |

SURFACE TOTALE HABITABLE 11720 m²

| | |
|------------|----------------------|
| TERRASSE 1 | 33.23 m ² |
| TERRASSE 2 | 100.4 m ² |
| TERRASSE 3 | 21.80 m ² |

LEGENDE

| | | | |
|--|---|--|-----------------------|
| | CLOISON DEMONTABLE | | FAUX-PLAFOND, SOFFITE |
| | FENETRE / VOLET ROLLANT | | ADAPTATION PAVI |
| | PORTE - FENETRE / VOLET ROLLANT | | TABLEAU ELECTRIQUE |
| | PORTE - FENETRE COULISSANTE / VOLET ROLLANT | | L.V. LAVE VAISSELLE |
| | | | C. CUISSON |
| | | | LL. LAVE LINGE |
| | | | R. REFRIGERATEUR |

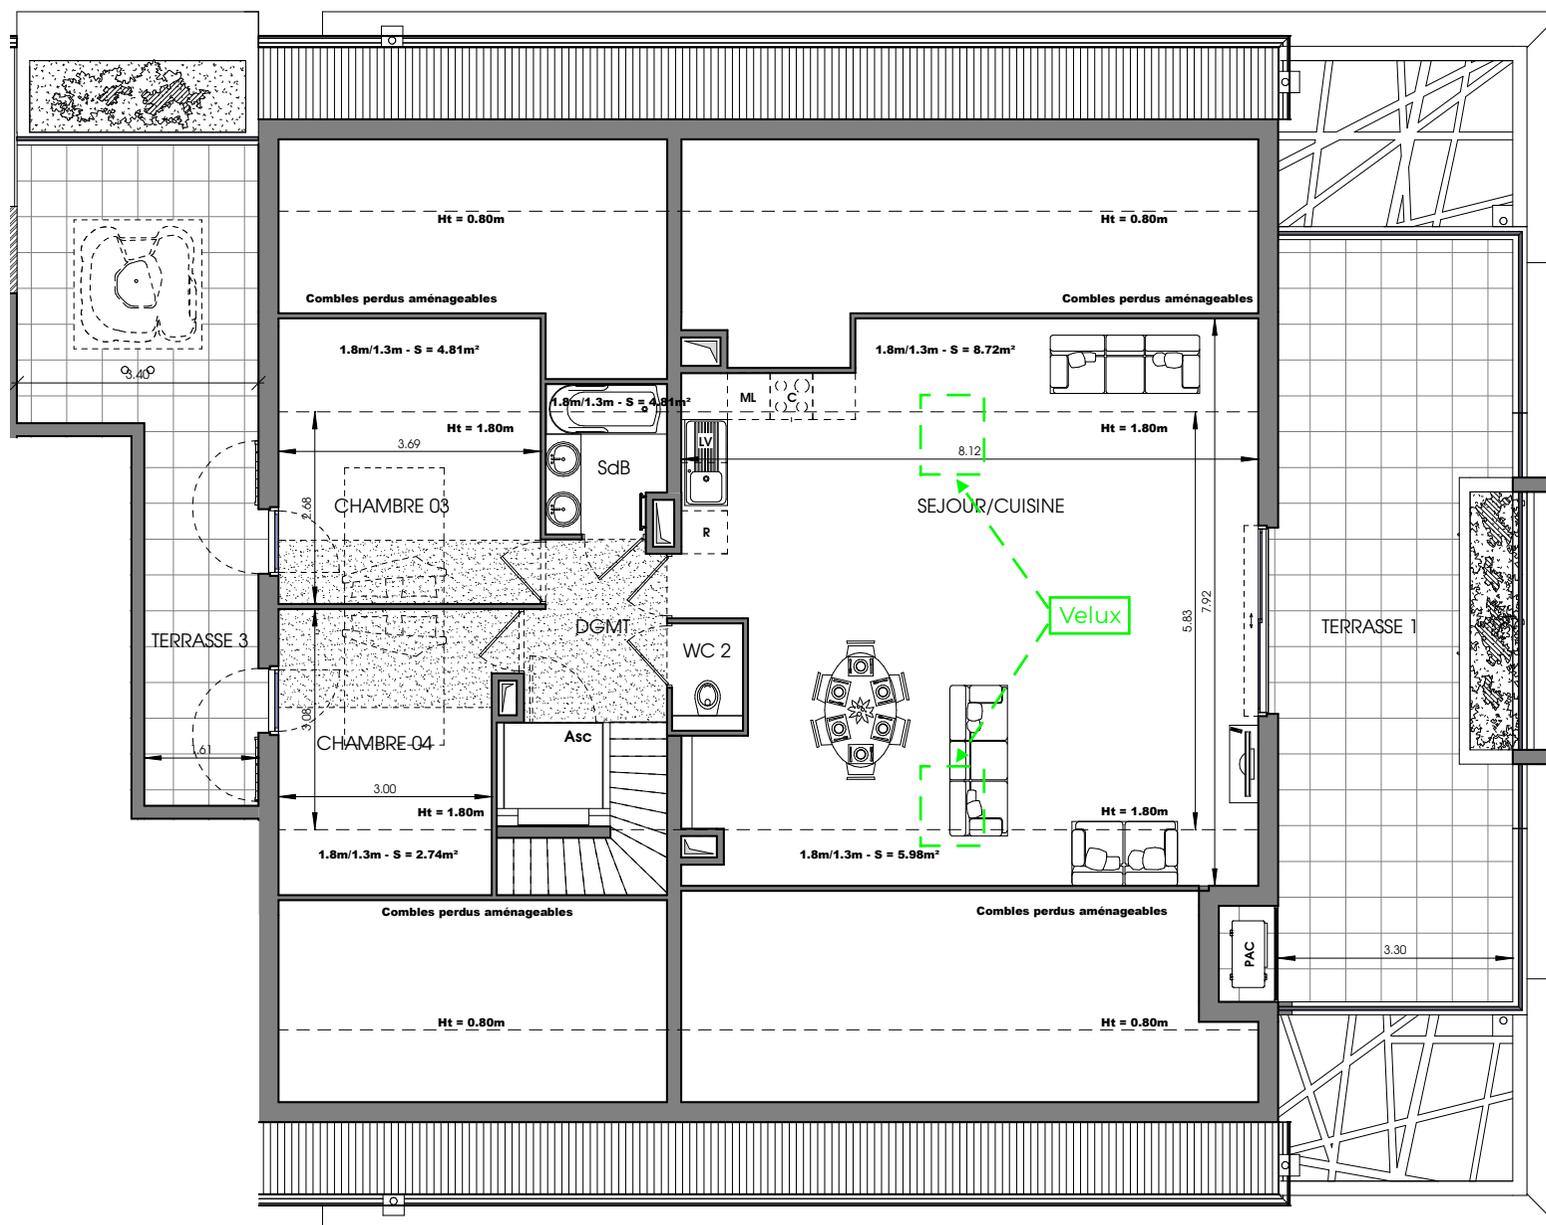

COMBLES



NOTA : La SCI se réserve le droit d'apporter des modifications de dimensions libres et d'équipements en fonction des contraintes techniques et administratives de construction. Le mobilier, les éléments de cuisine ainsi que les aménagements extérieurs ne sont pas fournis, ils sont représentés à titre indicatif. Les retombés, soffites, faux plafonds, trappes d'accès, canalisations et radiateurs ne sont pas tous représentés. Les surfaces et les cotes peuvent varier de 5%. La différence maxi de niveau entre logements et annexes privatives sont de l'ordre de 2cm en rez-de-chaussée et jusqu'à 30cm en étage