




Le clos des Lauves

AIX-EN-PROVENCE

APPARTEMENT 102

T5 - R+1

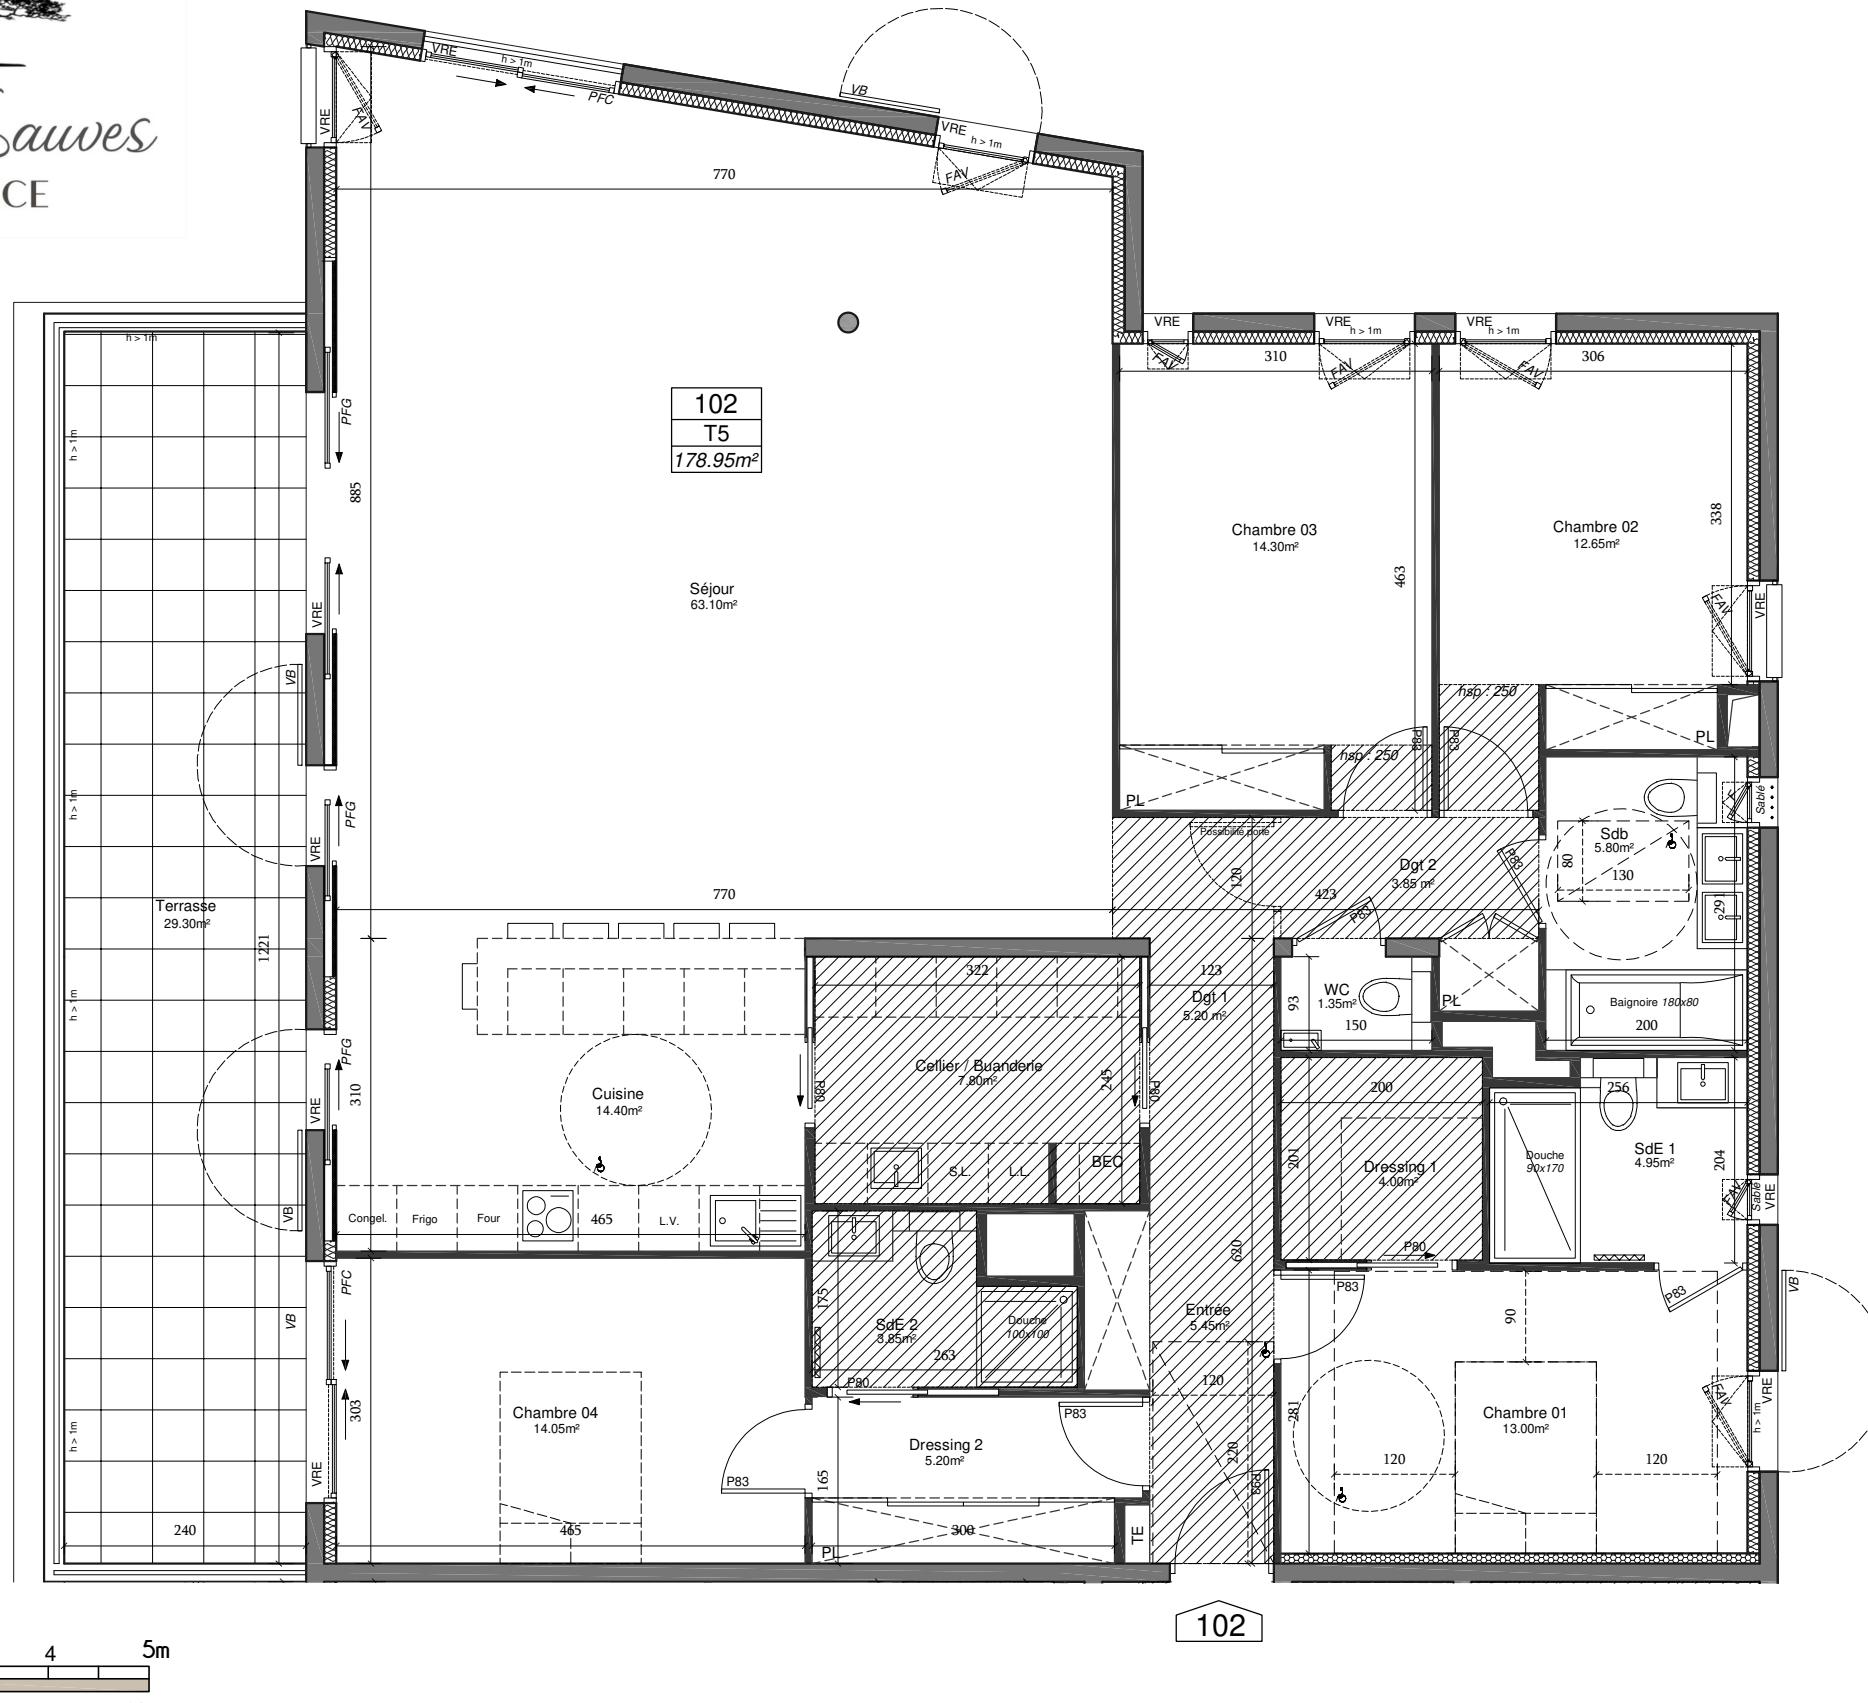

Echelle 1/75ème au format A3



Décembre 2025
Indice B

LEGENDE						
PFC Porte fenêtre coulissante	F Fenêtre	L.L. S.L.	Emplacement lave-linge /sèche-linge	PL	Placard	 Corps de chauffe SdB
PFG Porte fenêtre à galandage	FAV Fenêtre allège vitrée	Frigo Cuiss. Four	Emplacement lave-linge Emplacement cuisson / Four	TE	Tableau électrique	 Soffite, faux plafonds
VRE Volet roulant électrique	VB Volet battant			BEC	Ballon d'eau chaude	 Jardin privatif

NOTA : Des modifications sont susceptibles d'être apportées à ce plan en fonction des nécessités techniques de la réalisation, tant en ce qui concerne les dimensions libres que l'équipement. Les retombées, soffites, faux plafonds, canalisations, ballons d'eau chaude, ainsi que l'emplacement des équipements, sont figurés à titre indicatif.

PLAN PMR

Proposition 1