



SCCV Le Pélican

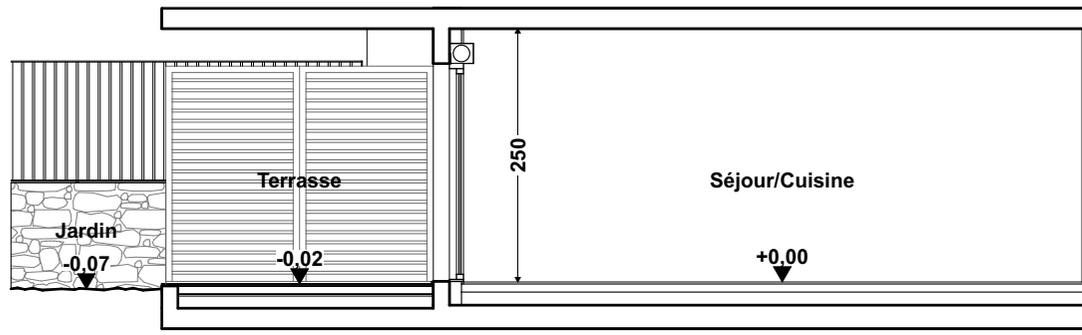


RDC - BATIMENT A Coupe Appartement A004

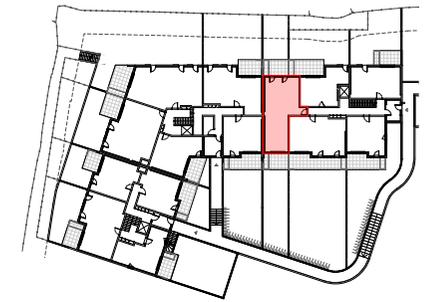

T3 avec terrasses et jardins

Chambre 1	12,52
Chambre 2	10,16
Entrée/Dgt	9,40
Sde	5,07
Séjour/Cuisine	24,21
Wc	1,44
	62,80 m ²

Jardin privatif 1	61,65
Jardin privatif 2	33,12
Terrasse 1	11,75
Terrasse 2	11,99
	118,51 m ²

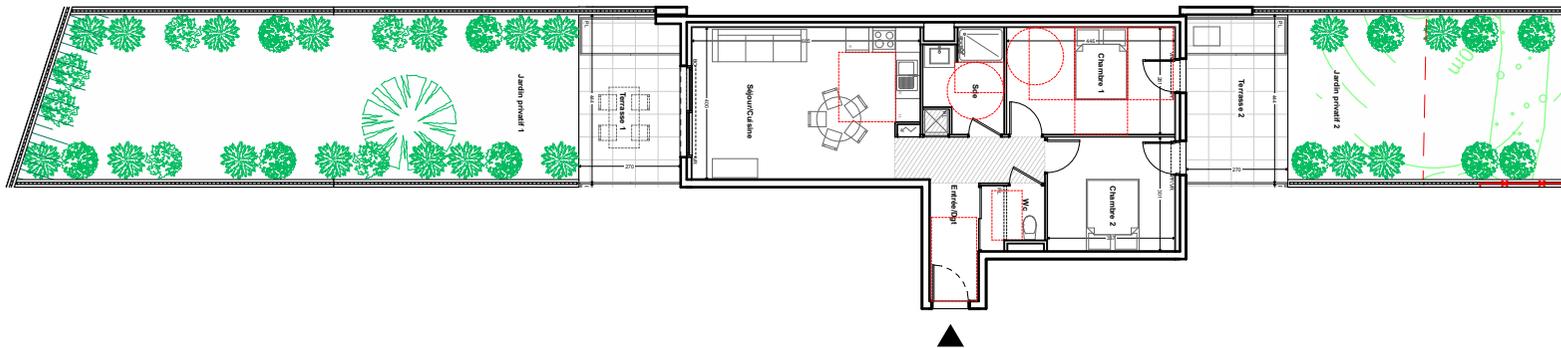

Des modifications sont susceptibles d'être apportées à ce plan en fonction des nécessités techniques ou réglementaires de la réalisation, en ce qui concerne les dimensions libres, que l'équipement, les surfaces, les hauteurs sous plafond ainsi que les hauteurs de seuil ou de dallage indiquées sont approximatives. Les retombées, soffites, faux plafond, trappes de visite, masquettes, ainsi que les emplacements des descentes d'eaux pluviales, des équipements sanitaires ne sont pas tous figurés ou le sont à titre indicatif.

LEGENDE

LV: Lave vaisselle	BC: Baie coulissante	VR: Volet roulant
LL: Lave linge	PF: Porte fenêtre	GC: Garde corps
PL: Placard	AV: Allège vitrée	BV: Brise vue
Faux plafond (soffite)	Tableau électrique	
Cloison Démontable	T-One	
Masquette		

Date : Octobre 2020	Indice :	1
---------------------	----------	---