

RESIDENCE SOL'AIR





Niveau	LOGEMENT N°	
R+1		101

Tableau des surfaces (m2)


T3	Chambre 1	11,9
	Chambre 2	11,2
	Entrée	5,2
	Salle d'eau	6,8
	Séjour-Cuisine	26,8
	Wc	2,1
		64,0 m²
Terrasses		
	Terrasse	13,0
		13,0 m²

PLANS DE VENTE
NOTAIRE


21/09/2020

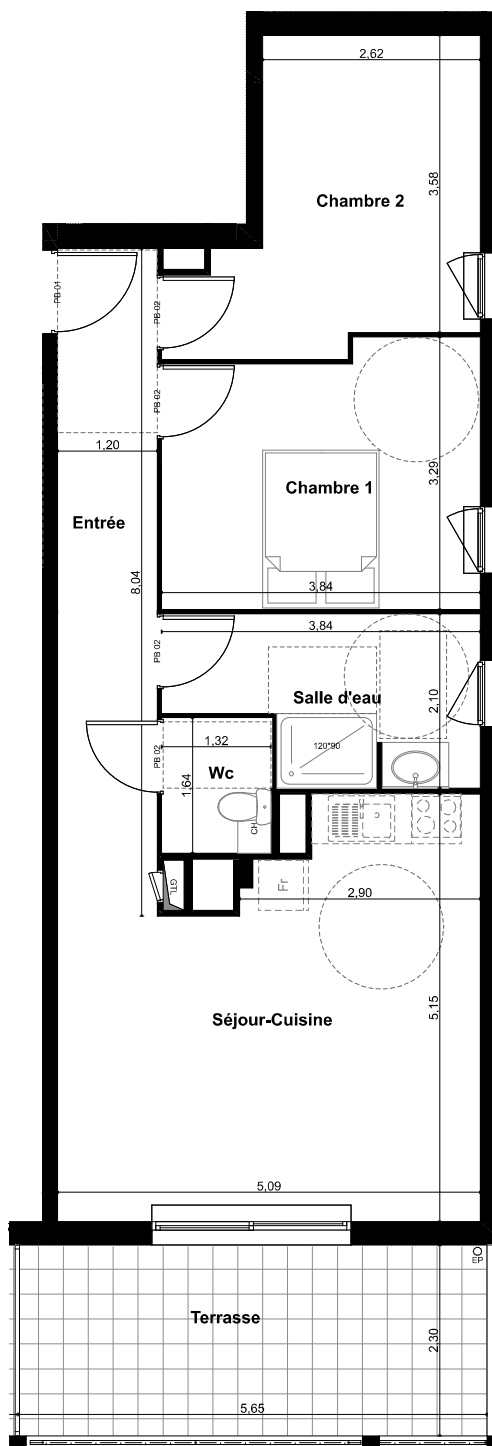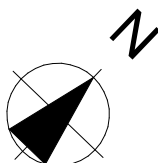

REPERAGE

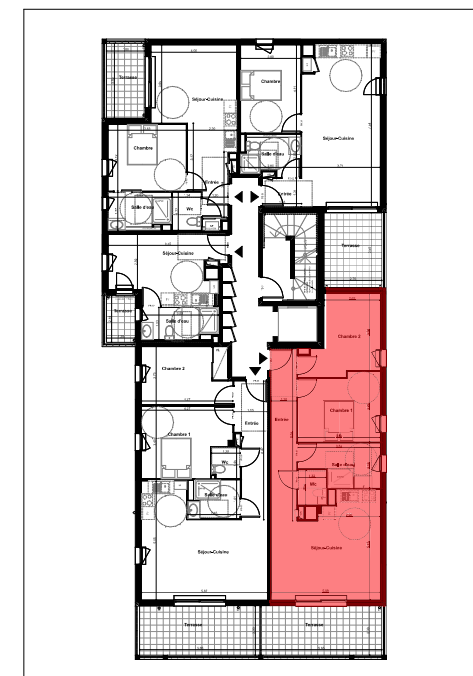

LEGENDE

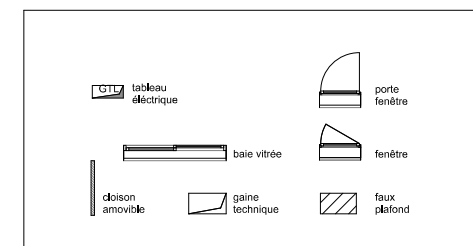

Nota : Les éléments techniques tels que gaines, appareils sanitaires, ameublements éventuels, sont mentionnés à titre indicatif et pourront être modifiés pour impératifs techniques. L'implantation des couvertures, des cloisons et les surfaces pourront être modifiées en fonction d'impératifs de constructions. Les retombées, soffites, faux plafonds, canalisations, ballon d'eau chaude, chaudière ainsi que l'emplacement des équipements sont figurés à titre indicatif. Une différence de niveau entre l'intérieur du logement et les terrasses extérieures peut être réalisée suivant les contraintes techniques de réalisation.

